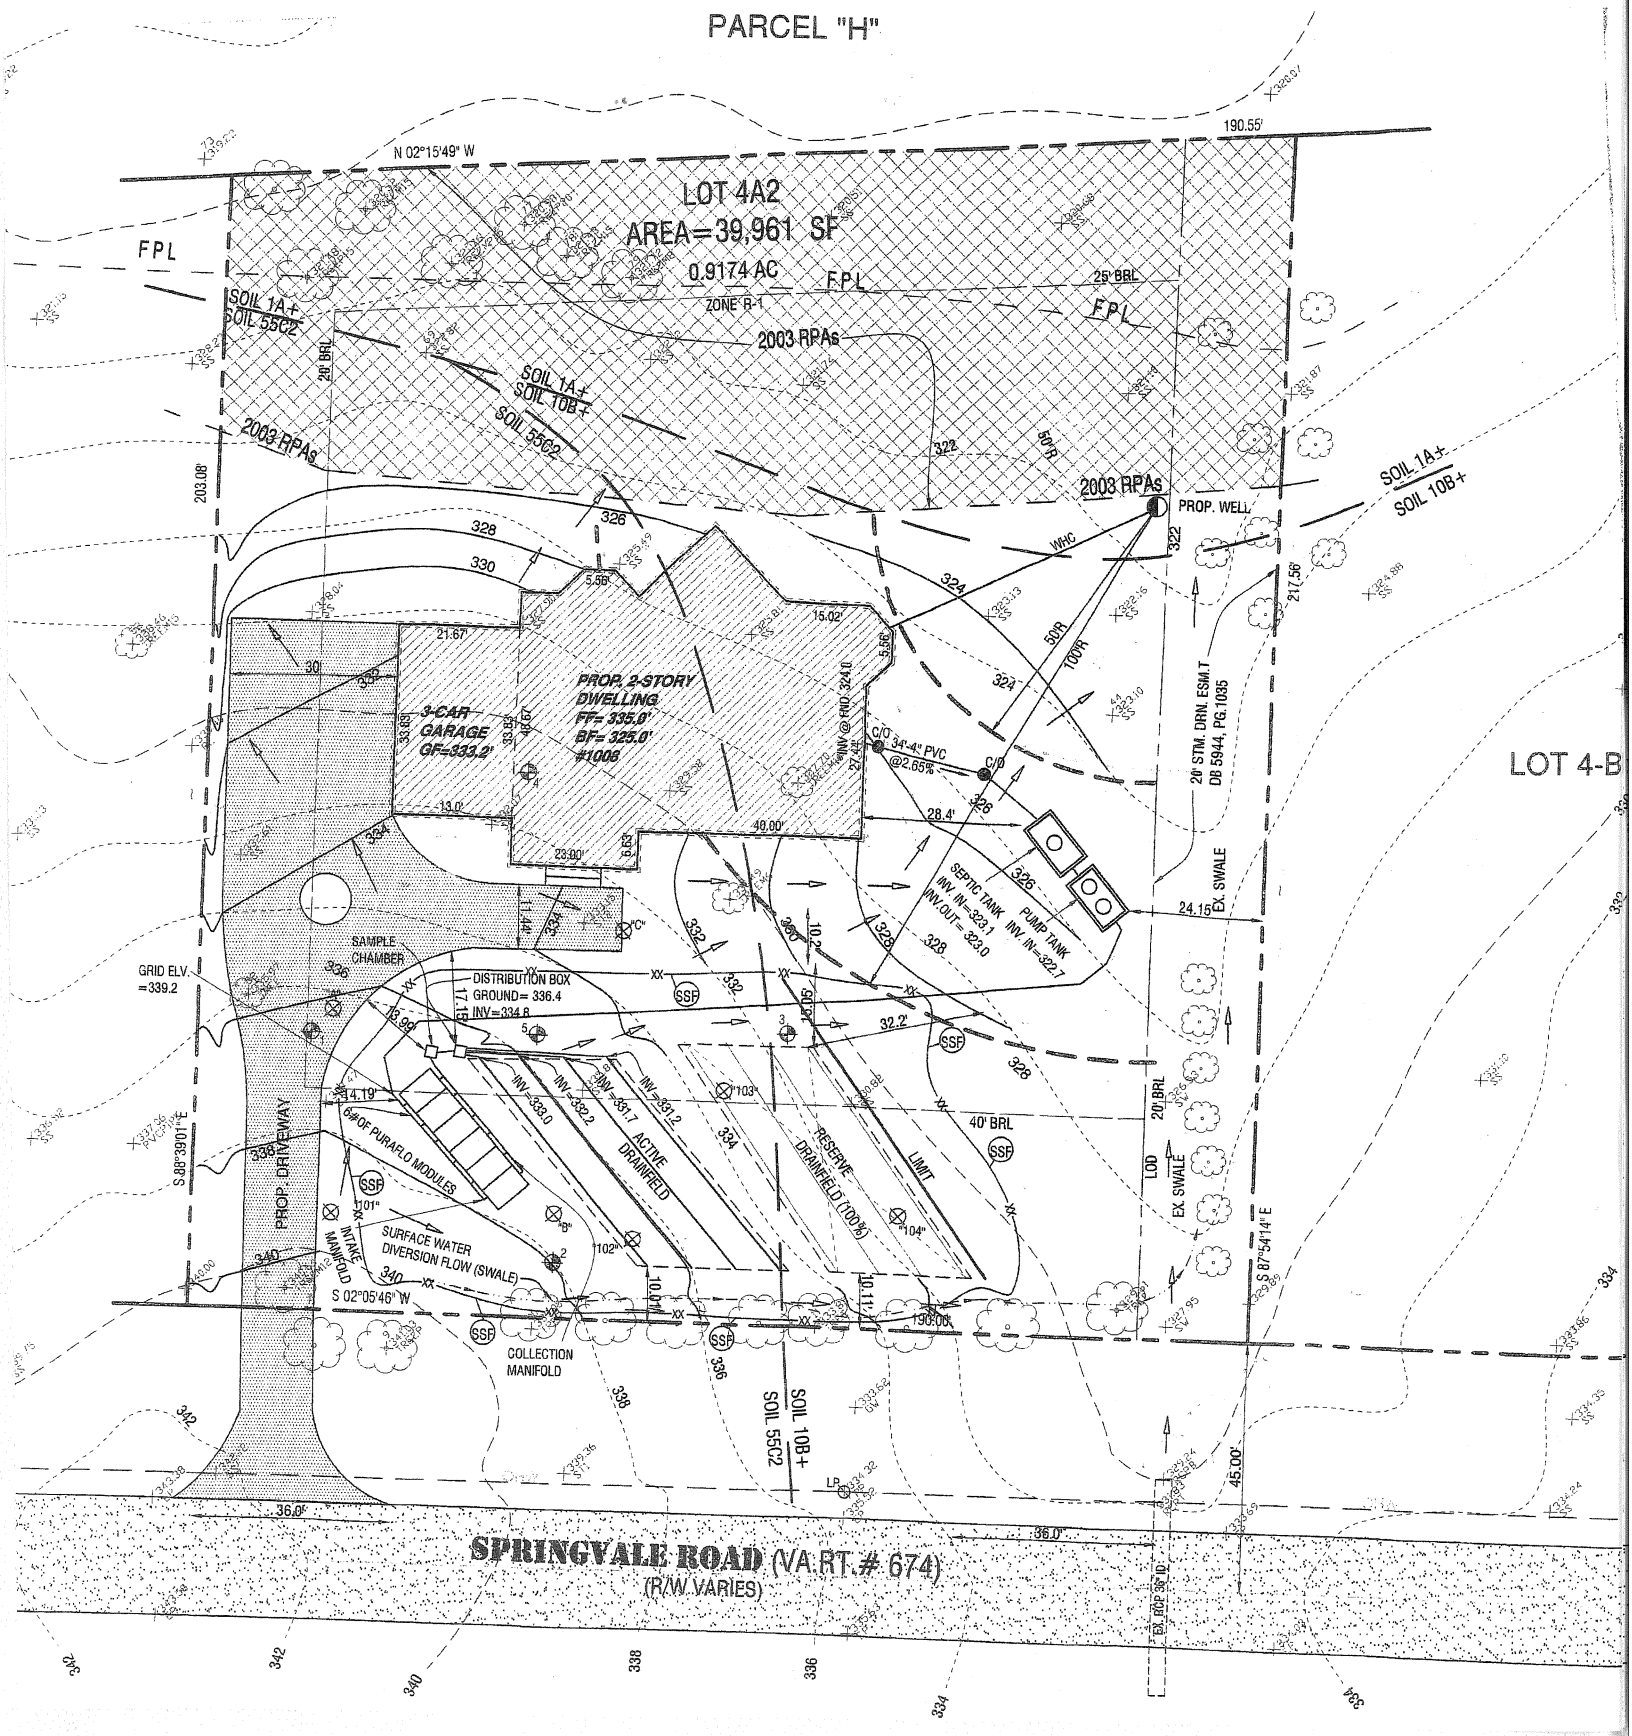
PARCEL "H"
LOT 4A2
AREA=39,961 SF
0.9174 AC
ZONE R-1
N 02°15'49" W
190.55'
FPL
SOIL 1A+
SOIL 55C2
2003 RPAs
SOIL 1A+
SOIL 10B+
SOIL 55C2
2003 RPAs
2003 RPAs
PROP. WELL
SOIL 14+
SOIL 10B+
203.08'
217.56'
PROP. 2-STORY DWELLING
FF= 335.0'
BF= 325.0'
#1008
3-CAR GARAGE
GF=333.2'
34"-4" PVC
@2.65%
SEPTIC TANK
INV. IN=323.1
INV. OUT=323.0
PUMP TANK
INV. IN=322.7
20' STM. DRN. ESM.T
DB 5944, PG.1035
LOT 4-B
EX. SWALE
SAMPLE CHAMBER
GRID ELV. =339.2
DISTRIBUTION BOX
GROUND= 336.4
INV=334.8
6#OF PURAFLO MODULES
PROP. DRIVEWAY
S 88°39'01" E
INTAKE MANIFOLD
SURFACE WATER DIVERSION FLOW (SWALE)
S 02°05'46" W
COLLECTION MANIFOLD
ACTIVE DRAINFIELD
RESERVE DRAINFIELD (100%)
LIMIT
LOD
EX. SWALE
S 87°54'14" E
SOIL 10B+
SOIL 55C2
SPRINGVALE ROAD (VA RT.# 674)
(R/W VARIES)